

ΠΑΡΑΤΗΡΗΣΕΙΣ

ΣΗΜΑΝΣΗ ΦΩΤΙΣΤΙΚΩΝ

ΑΡΙΘΜΟΣ ΠΟΥ ΠΡΟΣΔΙΟΡΙΖΕΙ ΤΗΝ ΓΡΑΜΜΗ ΤΟΥ ΠΙΝΑΚΑ ΑΠΟ ΤΗΝ ΟΠΟΙΑ ΤΡΟΦΟΔΟΤΕΙΤΑΙ ΤΟ ΦΩΤΙΣΤΙΚΟ

ΑΡΙΘΜΟΣ ΠΟΥ ΠΡΟΣΔΙΟΡΙΖΕΙ ΤΟ ΦΩΤΙΣΤΙΚΟ

3. 10

ΣΗΜΑΝΣΗ ΡΕΥΜΑΤΟΔΟΤΩΝ ΚΑΙ ΛΗΨΕΩΝ

ΑΡΙΘΜΟΣ ΠΟΥ ΠΡΟΣΔΙΟΡΙΖΕΙ ΤΗΝ ΓΡΑΜΜΗ ΤΟΥ ΠΙΝΑΚΑ ΑΠΟ ΤΗΝ ΟΠΟΙΑ ΤΡΟΦΟΔΟΤΕΙΤΑΙ Ο ΡΕΥΜΑΤΟΔΟΤΗΣ

3. 10

ΑΡΙΘΜΟΣ ΠΟΥ ΠΡΟΣΔΙΟΡΙΖΕΙ ΤΟΝ ΡΕΥΜΑΤΟΔΟΤΗ

ΥΠΟΜΝΗΜΑ ΣΥΜΒΟΛΩΝ



ΕΠΙΤΟΙΧΟΣ ΗΛΕΚΤΡΙΚΟΣ ΠΙΝΑΚΑΣ




ΡΕΥΜΑΤΟΔΟΤΗΣ ΣΟΥΚΟ



ΠΑΡΟΧΗ ΚΛΙΜΑΤΙΣΤΙΚΟΥ ΜΗΧΑΝΗΜΑΤΟΣ



ΠΡΙΖΑ VOICE-DATA ΧΩΝΕΥΤΗ ΜΕ ΔΥΟ ΥΠΟΔΟΧΕΣ ΤΥΠΟΥ RJ45

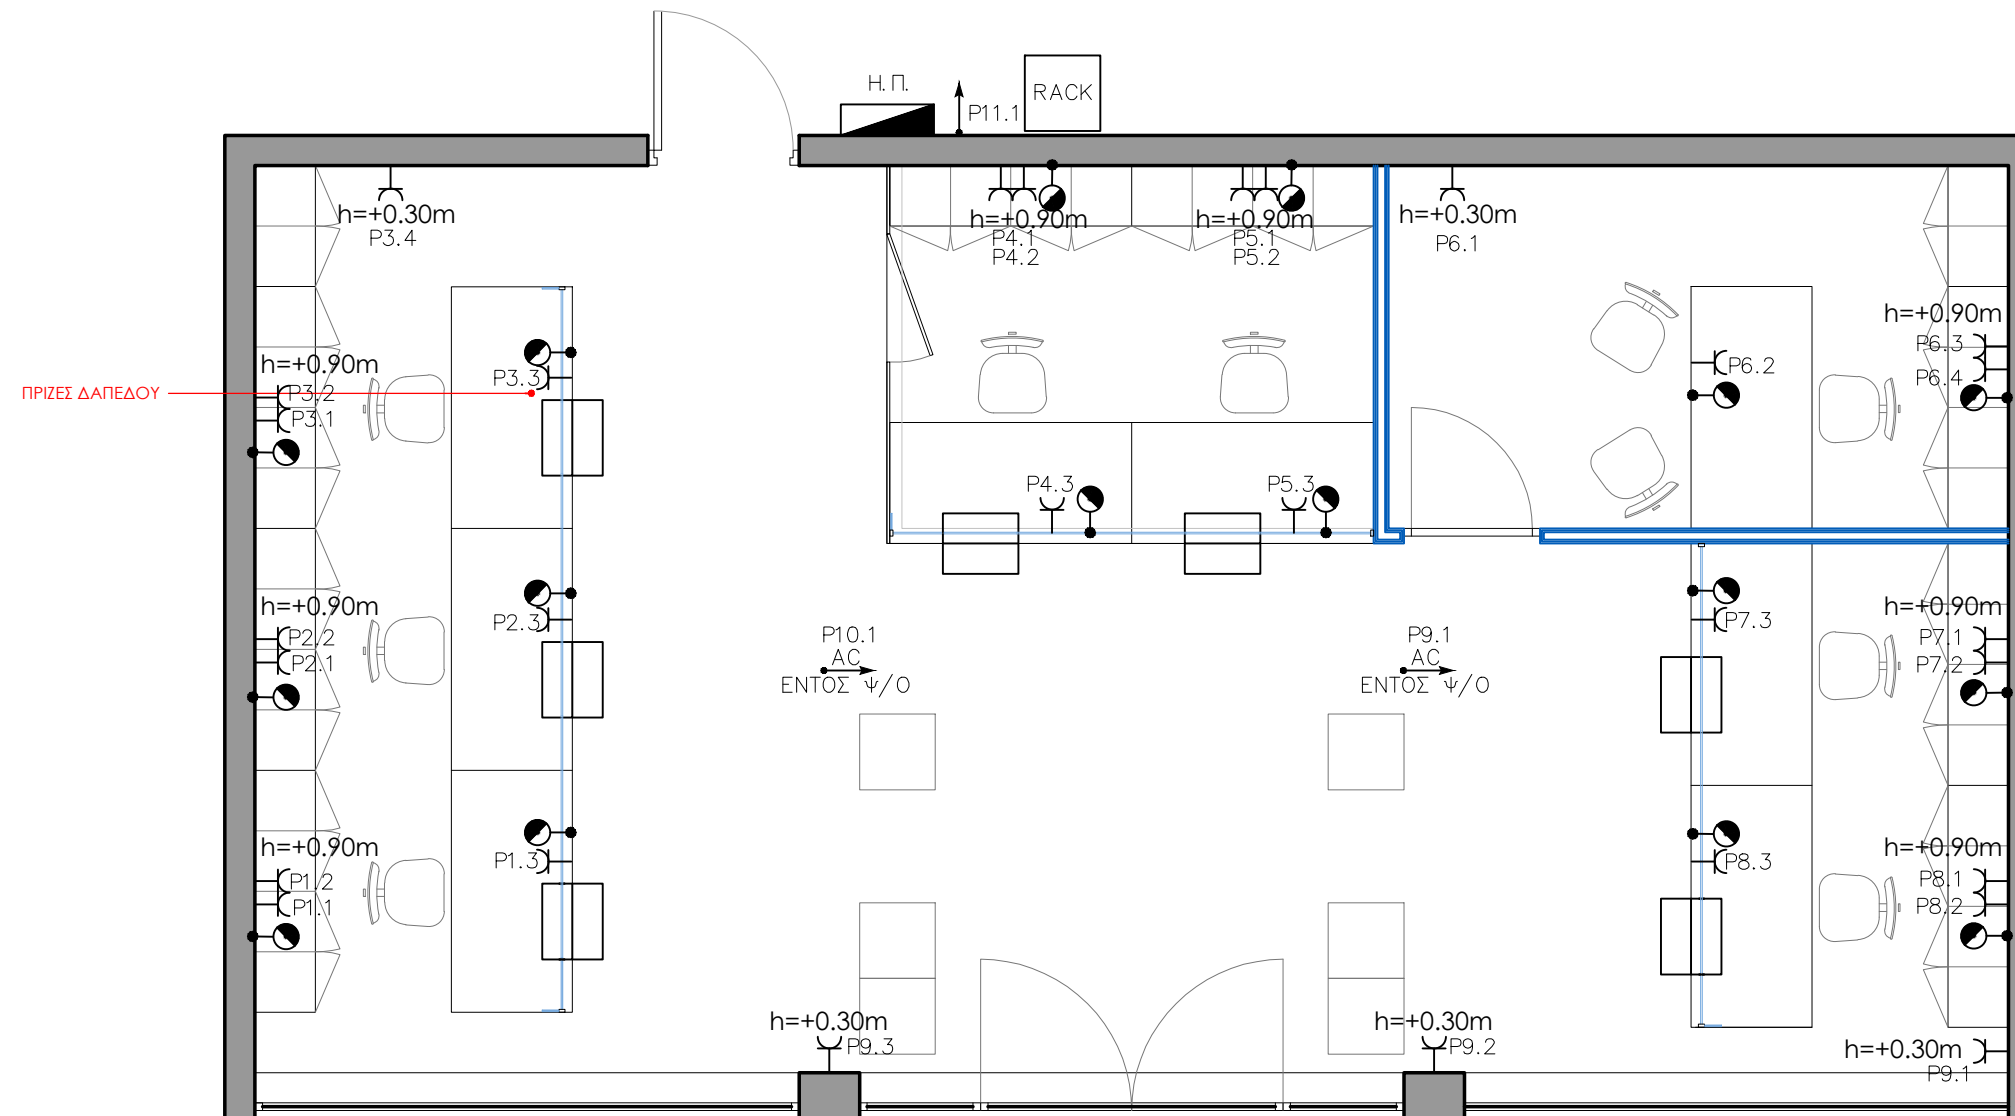

ΔΙΑΜΟΡΦΩΣΗ
ΚΑΤΑΣΤΗΜΑΤΩΝ



ΕΡΓΟ	ΚΕΠ ΠΙΛΟΤΙΚΟ ΚΑΤΑΣΤΗΜΑ
ΕΙΔΟΣ ΜΕΛΕΤΗΣ	ΑΡΧΙΤΕΚΤΟΝΙΚΗ ΜΕΛΕΤΗ
ΑΡΙΘΜΟΣ ΣΧΕΔΙΟΥ	H_04
ΤΙΤΛΟΣ ΣΧΕΔΙΟΥ	ΜΕΛΕΤΗ ΗΛΕΚΤΡΙΚΩΝ ΚΑΤΟΨΗ- ΚΙΝΗΣΗ-ΑΣΘΕΝΗ ΚΛΙΜ_1_50
ΜΕΛΕΤΗ	
ΗΜΕΡΟΜΗΝΙΑ	ΜΑΪΟΣ 2022